


Měřítko - délky 1 : 500

výšky 1 : 200

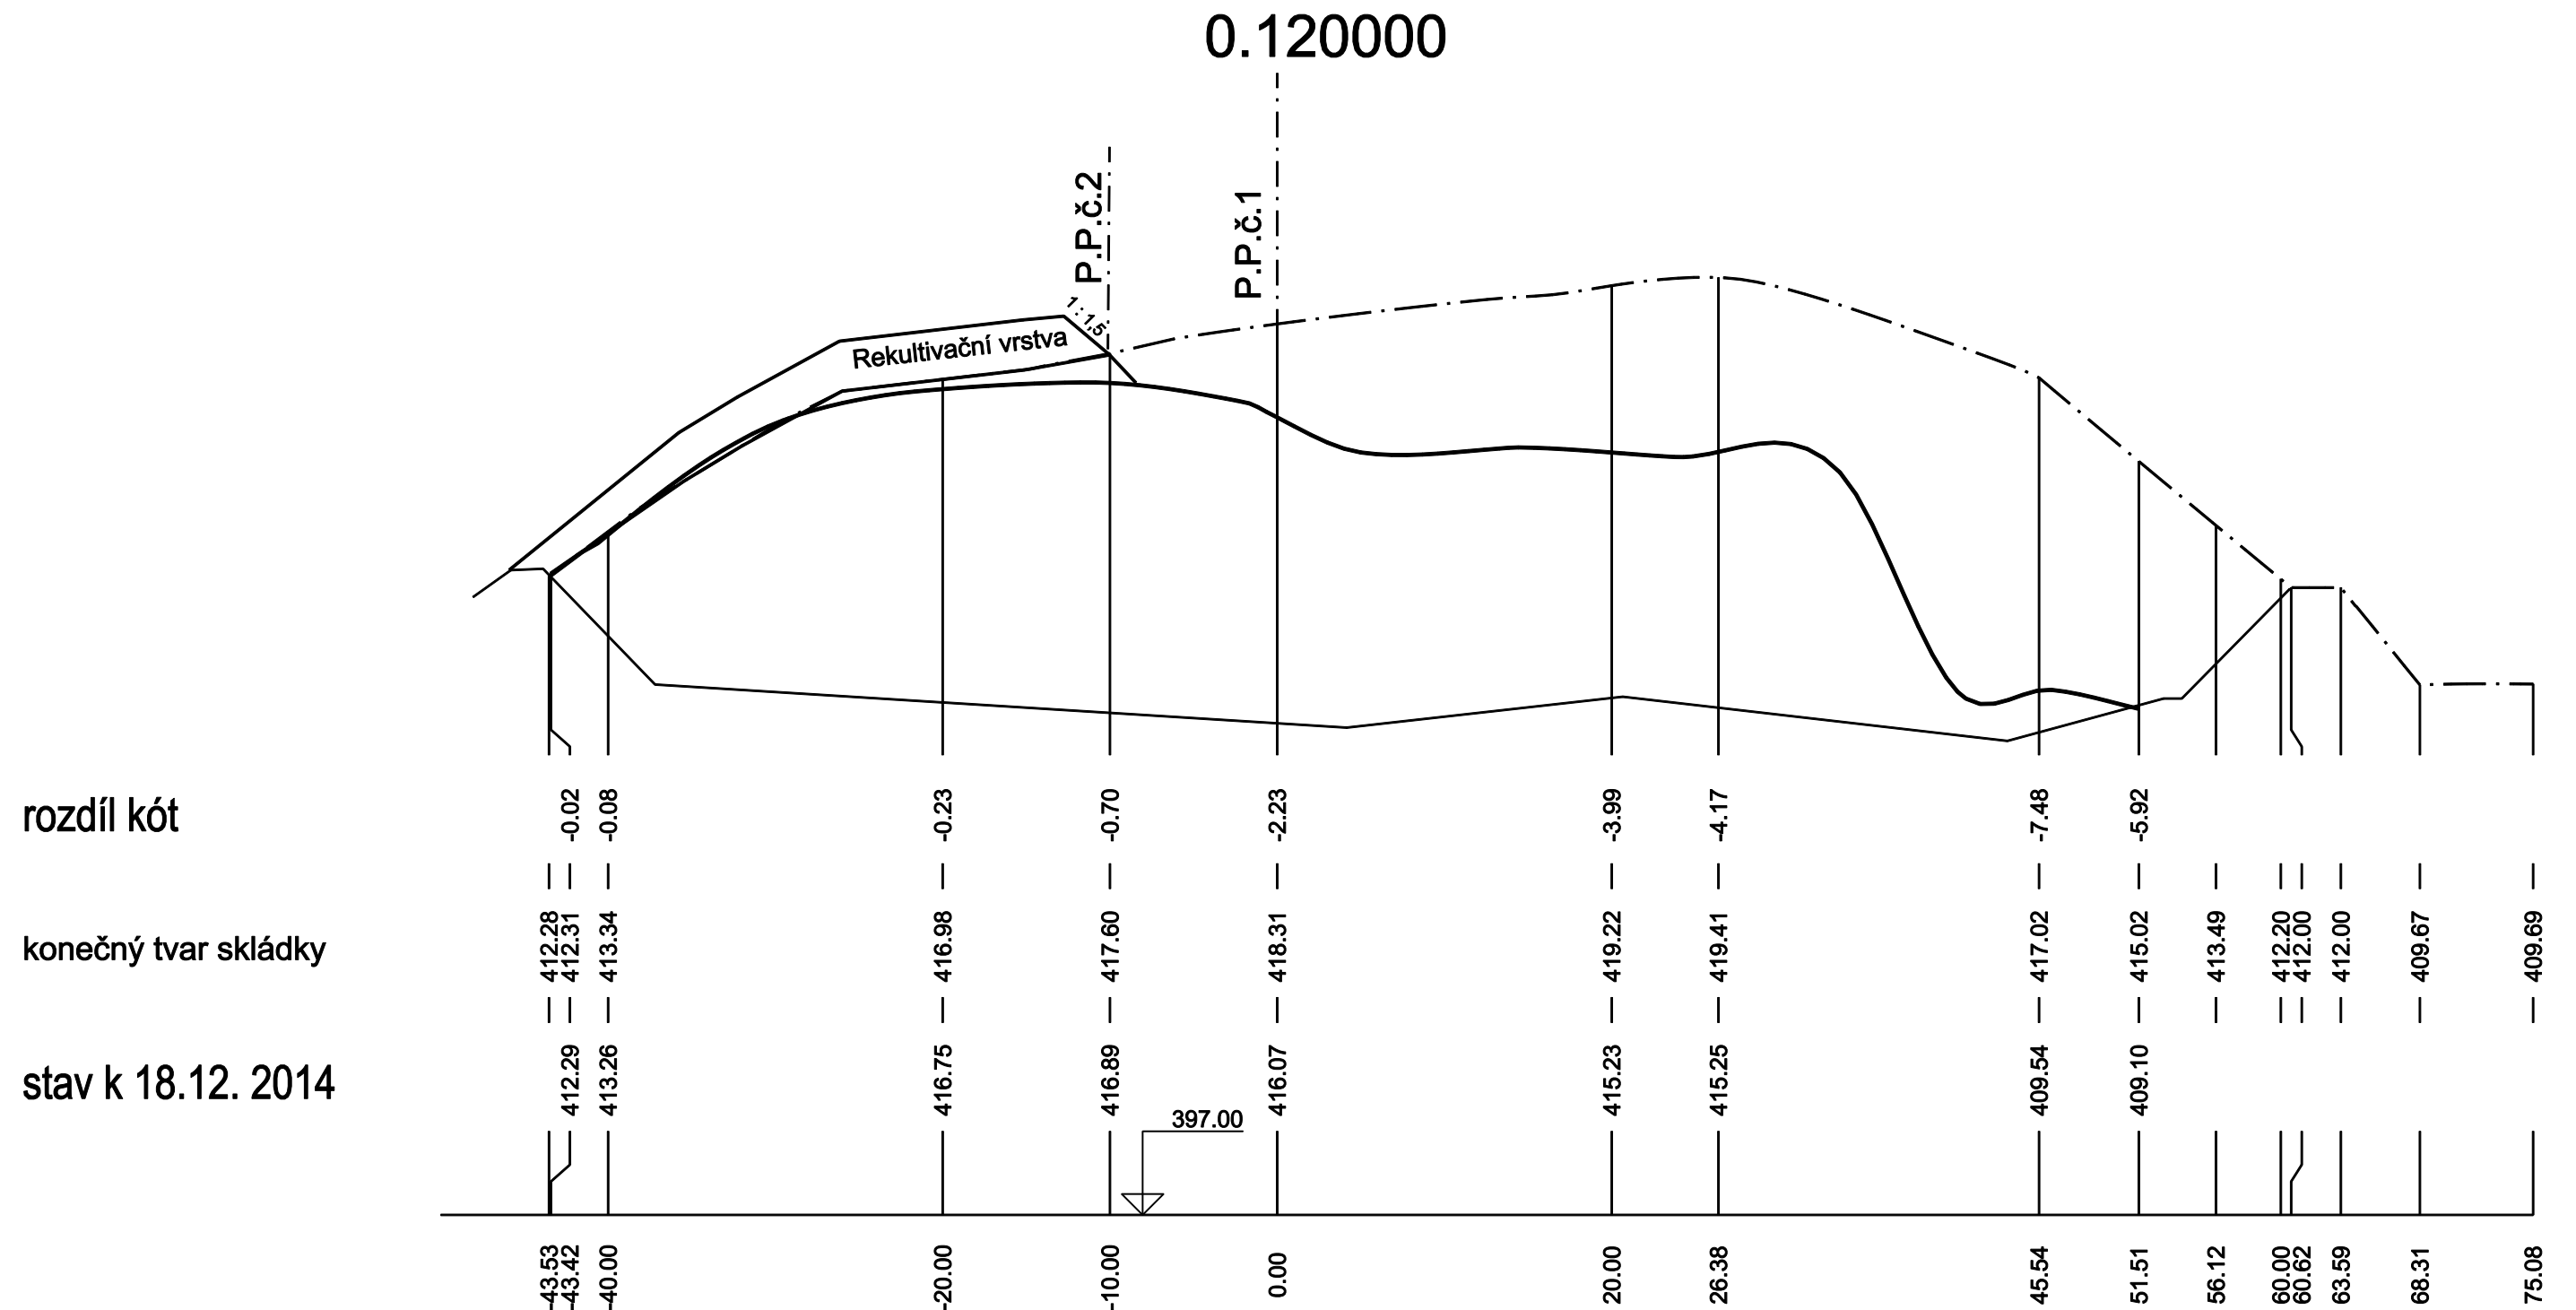

Rekultivace části 1. etapy skládky Klenovice  
D.b.7 Příčný profil P.F.č.6