


Měřítko - délky 1 : 500

výšky 1 : 200

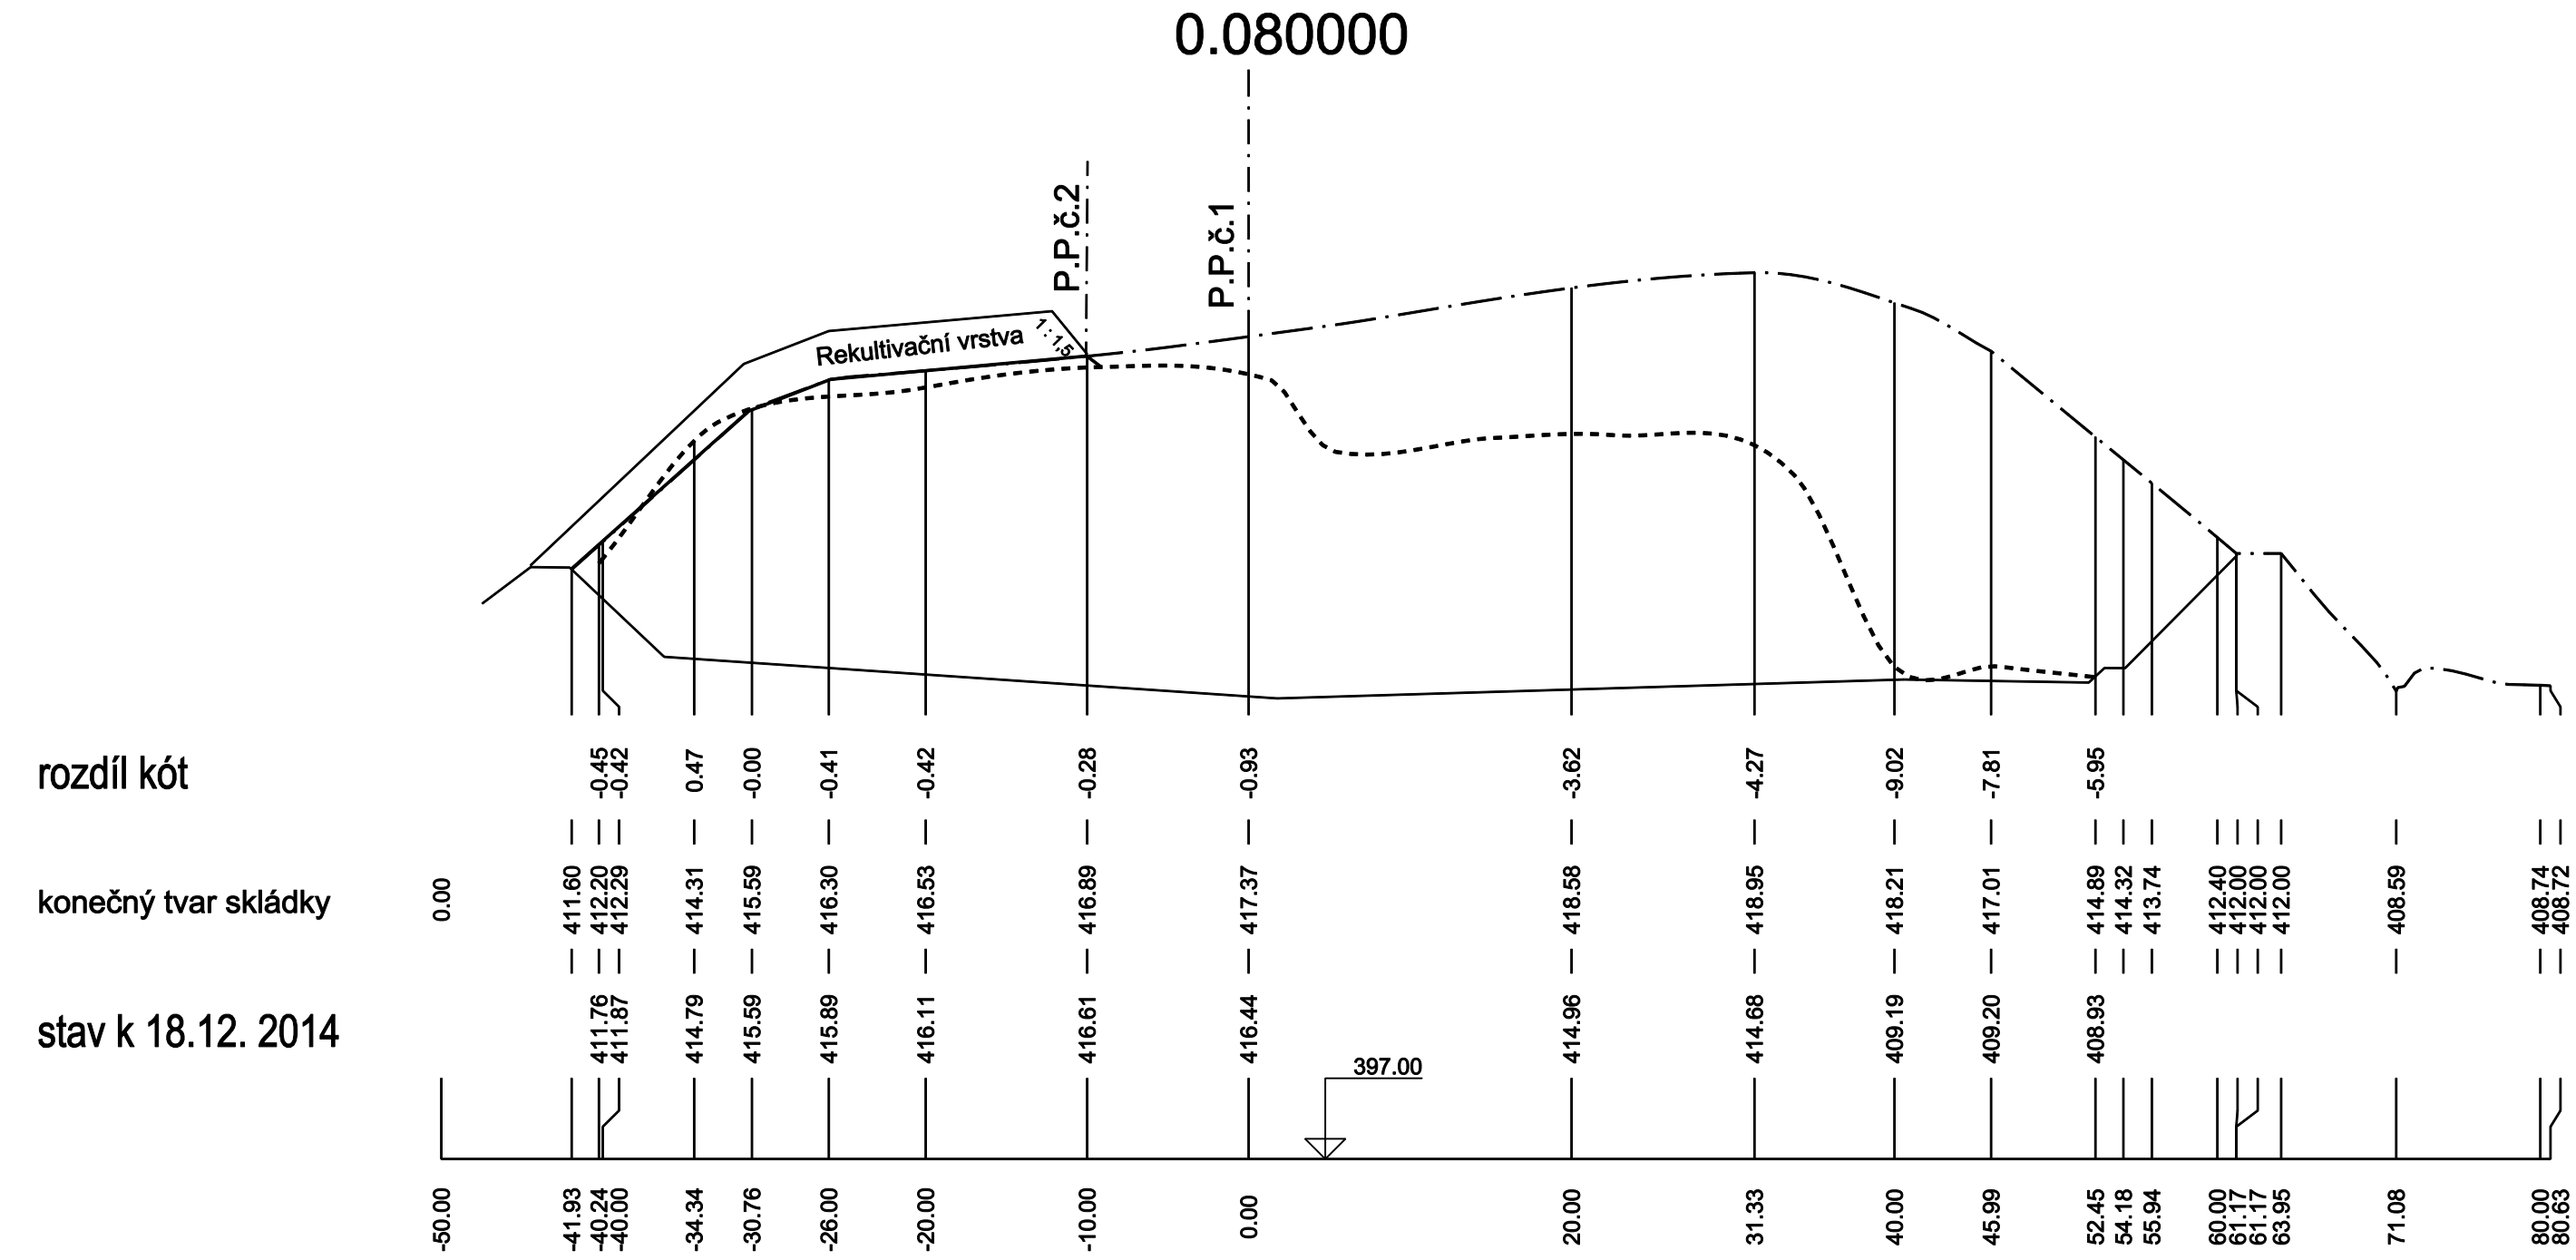

Rekultivace části 1. etapy skládky Klenovice
D.b.5 Příčný profil P.F.č.4