



Příkopová drenáž –
uložení drenáží DN110

Nastavení dilatační vzdálenosti D

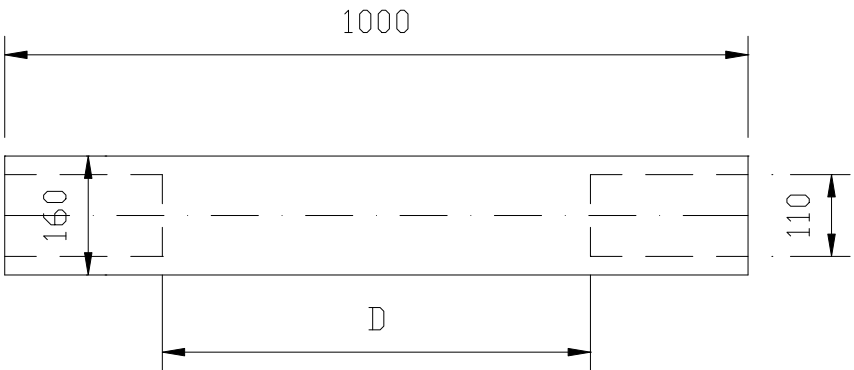


vyrovn. vrstva

odpad

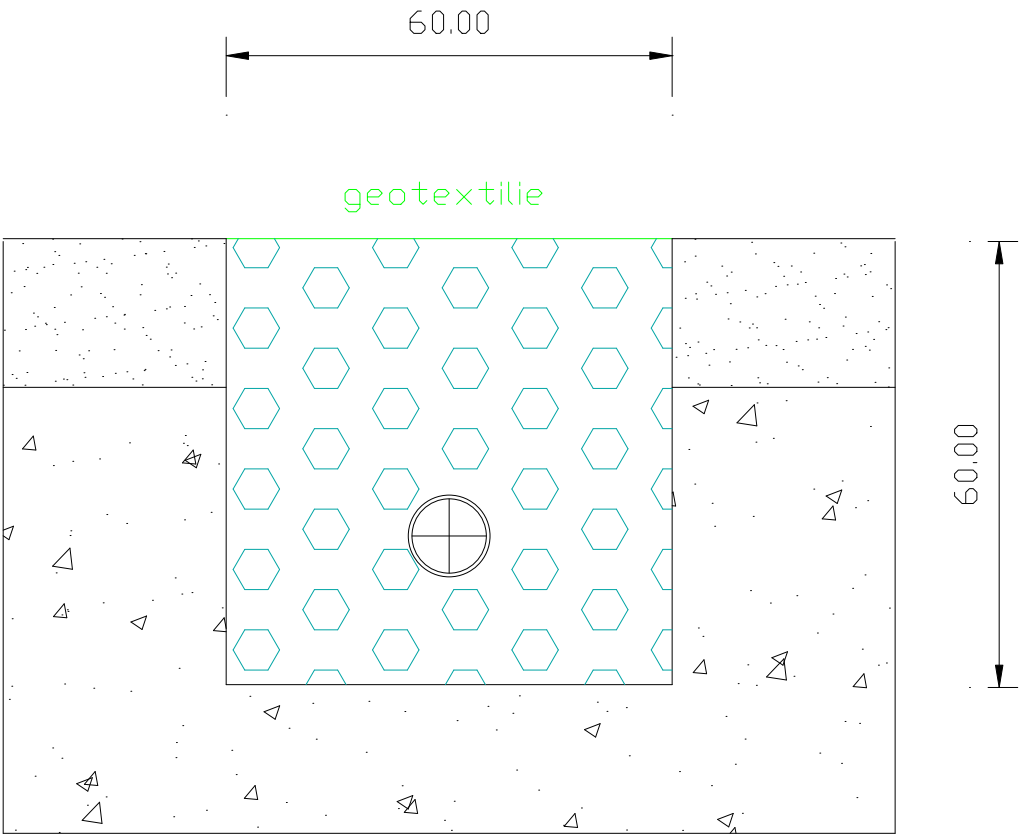

Napojování drenáží DN110 – schematicky

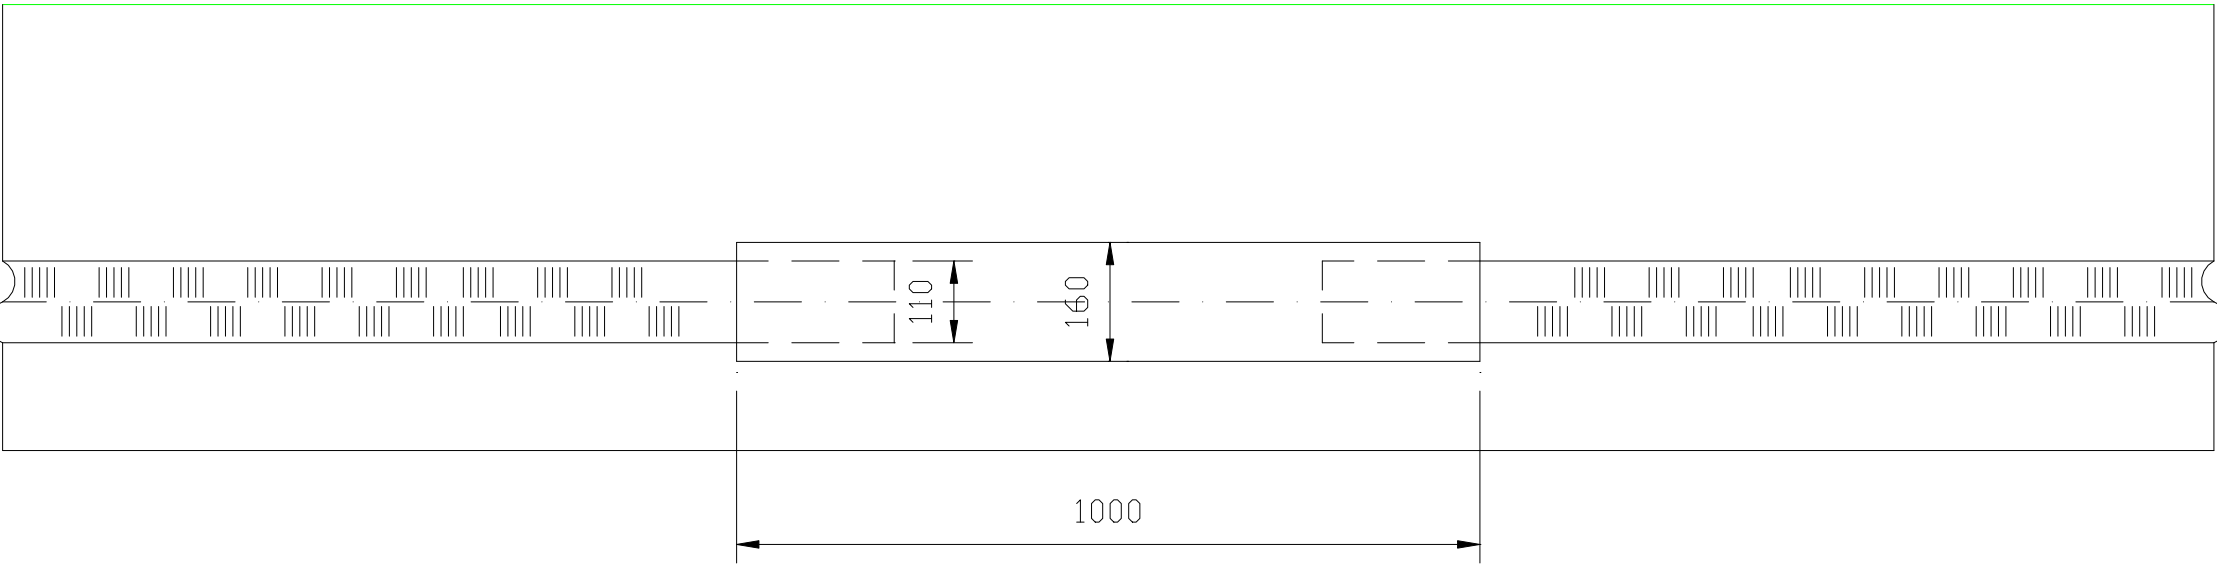

geotextilie

drenáž HDPE DN110 perf.

štěrk 16/64

převlečný kus HDPE DN160 pln.

Rekultivace části 1. etapy skládky Klenovice
D.b.11 .Schéma uložení horizontální drenáže

