


Měřítko - délky 1 : 500
výšky 1 : 200

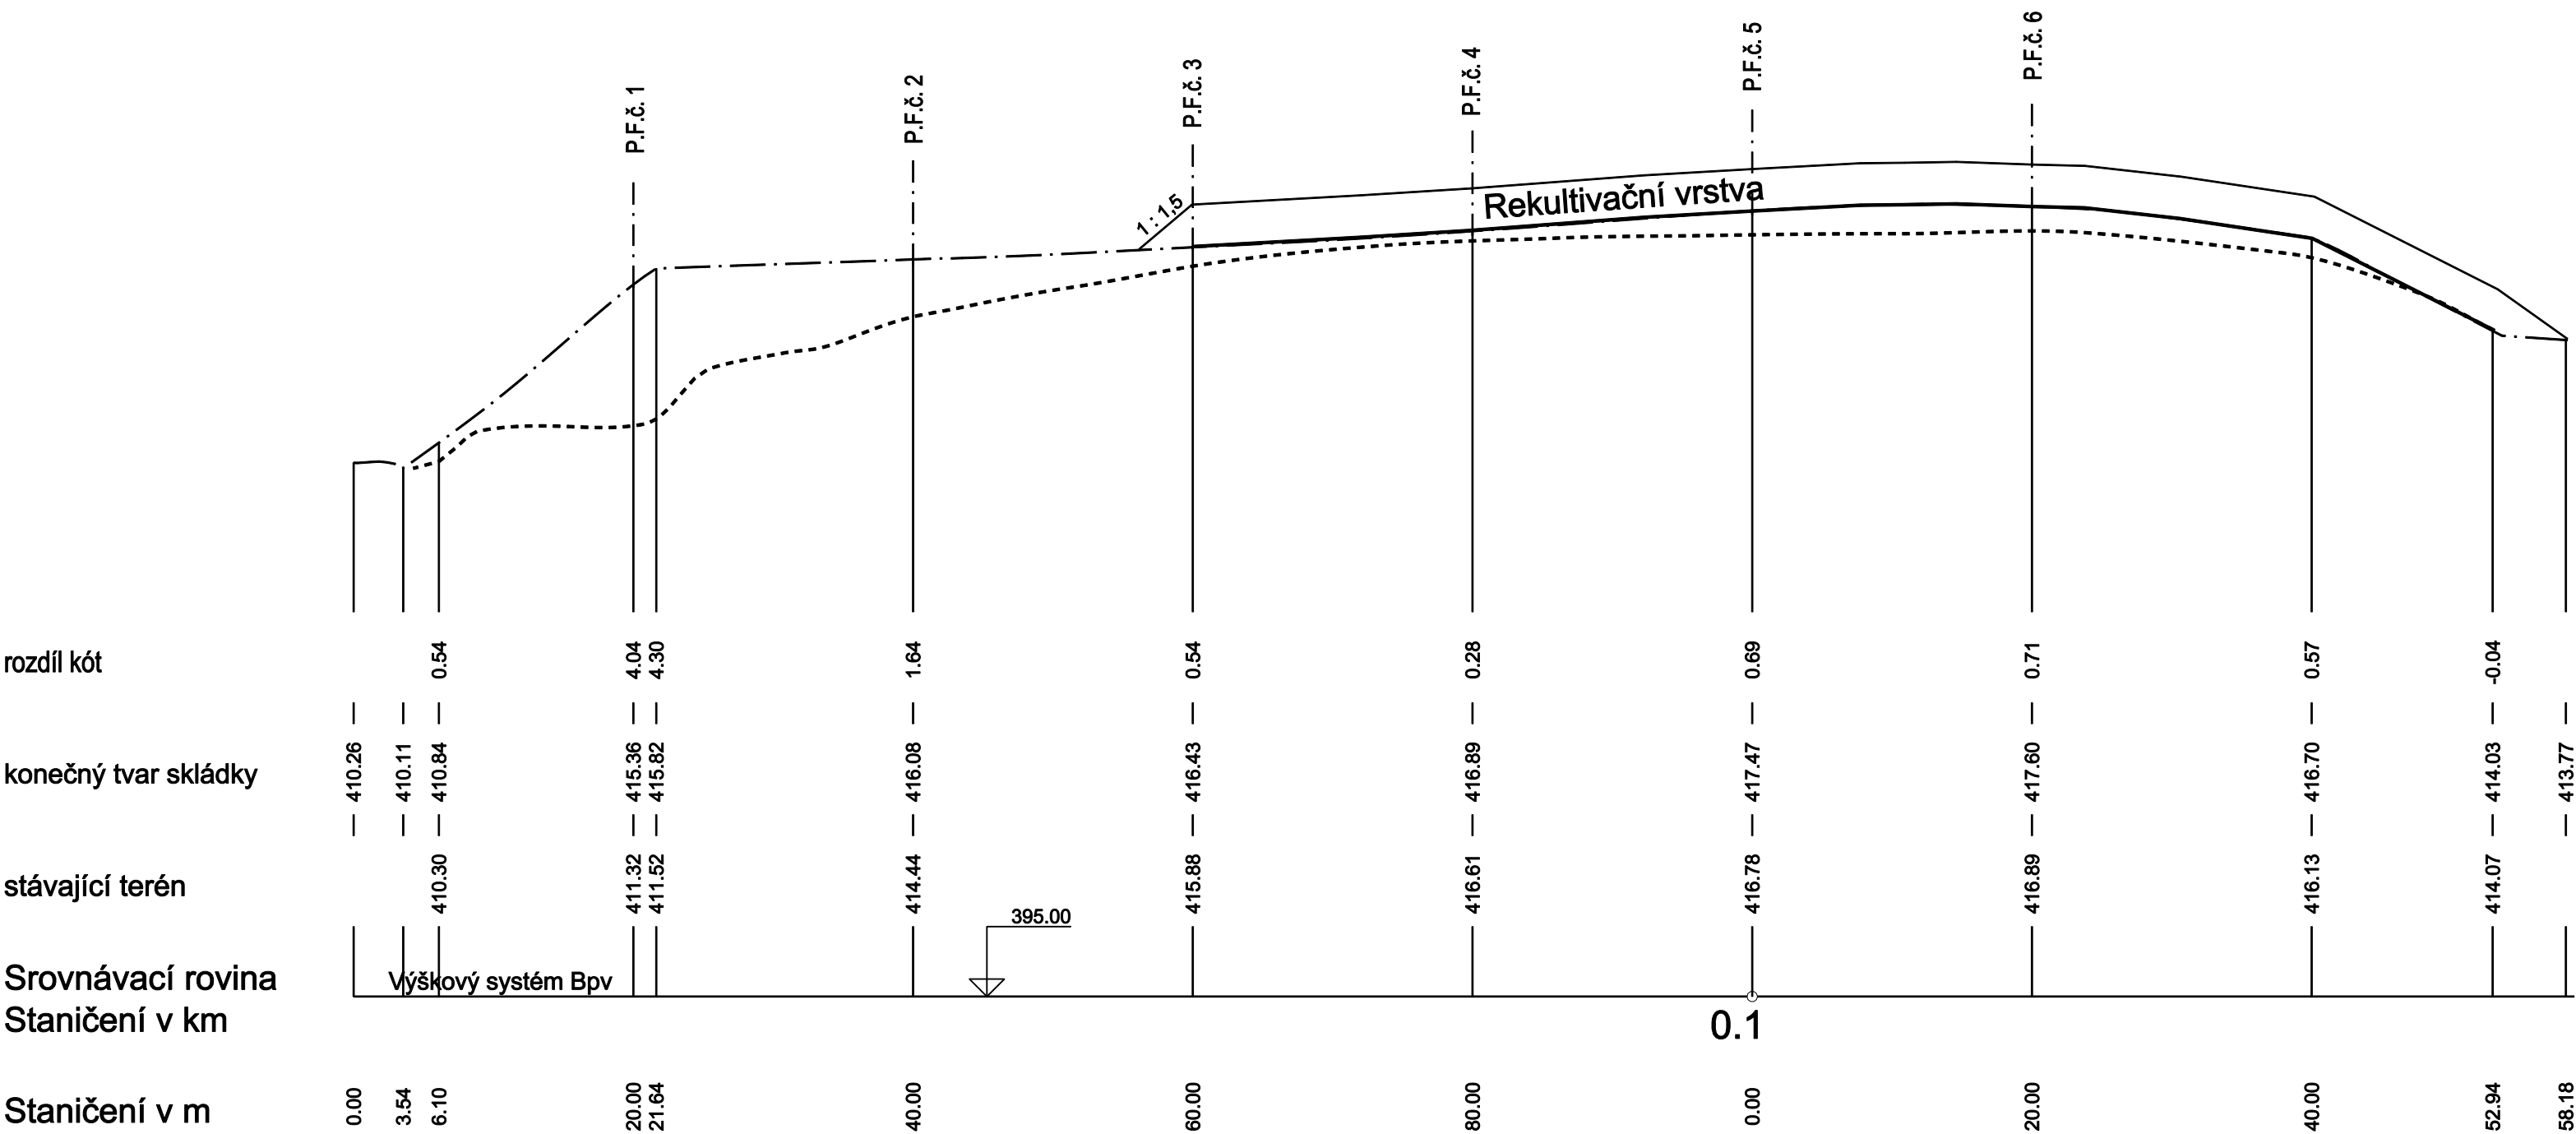

Rekultivace části 1. etapy skládky Klenovice
D.b.2. Podélný profil P.P.č.2