
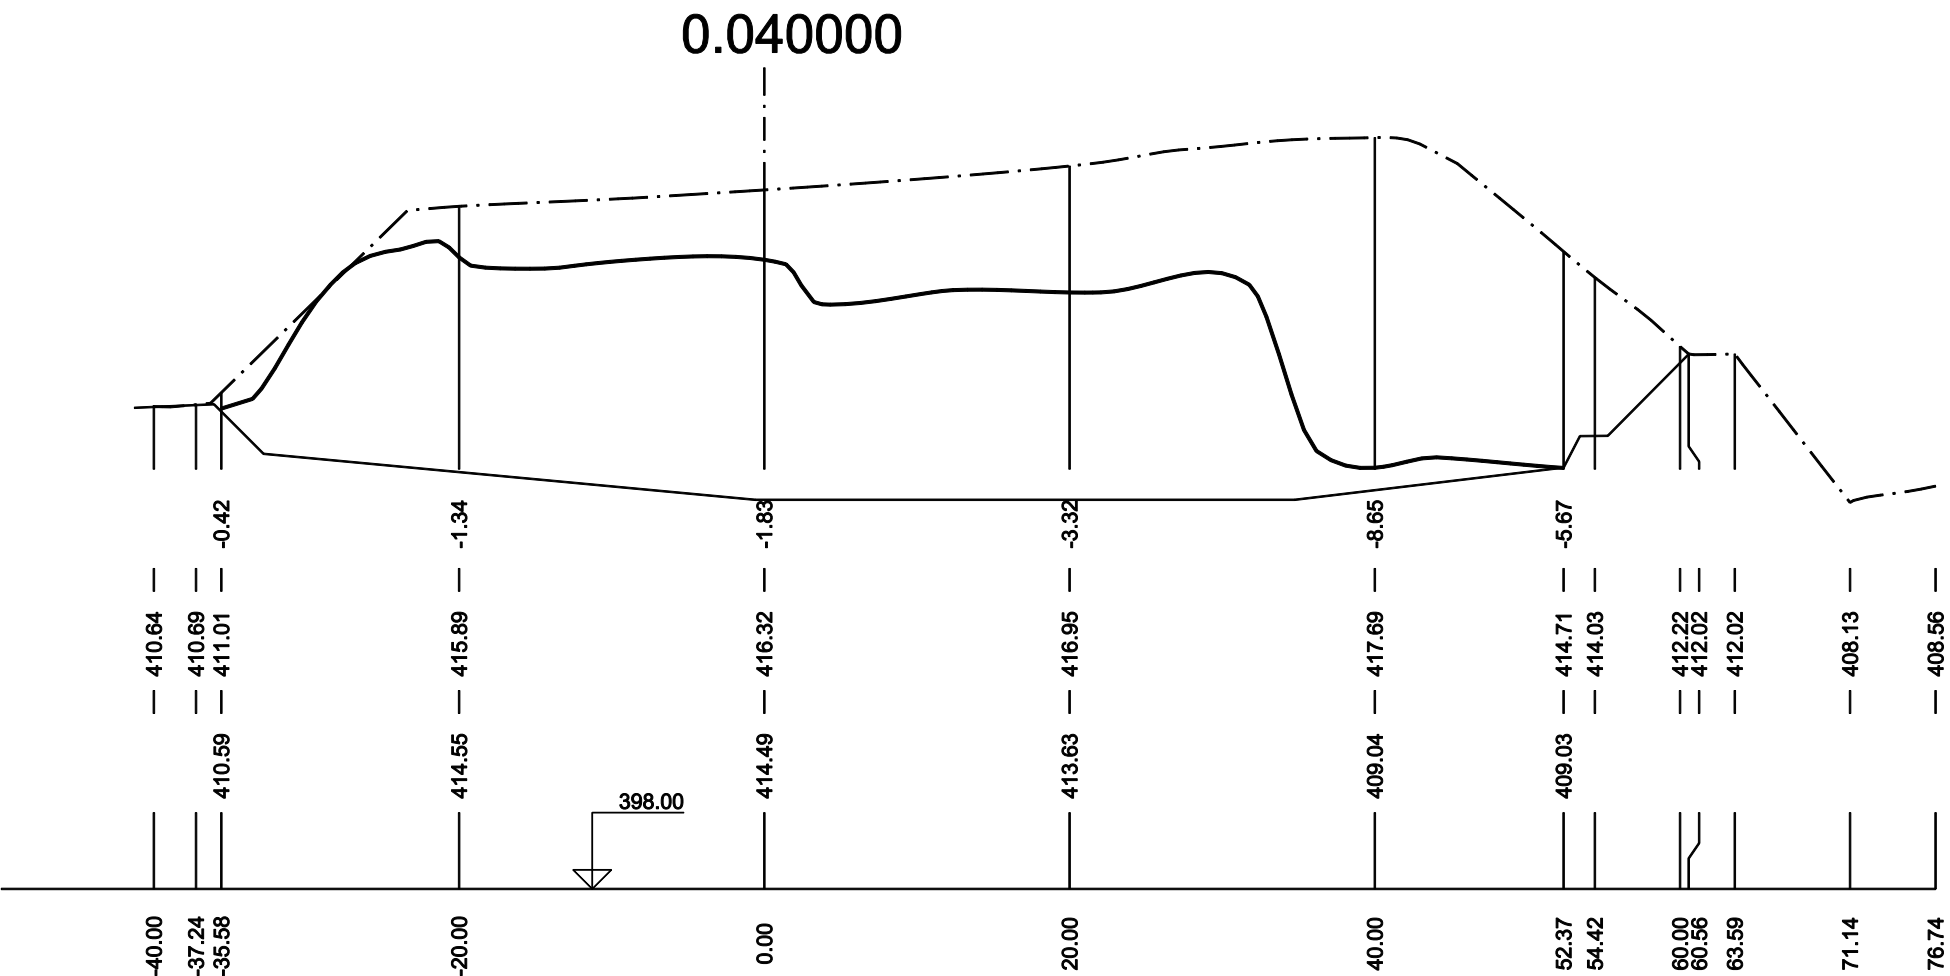


Měřítko - délky 1 : 500  
výšky 1 : 200

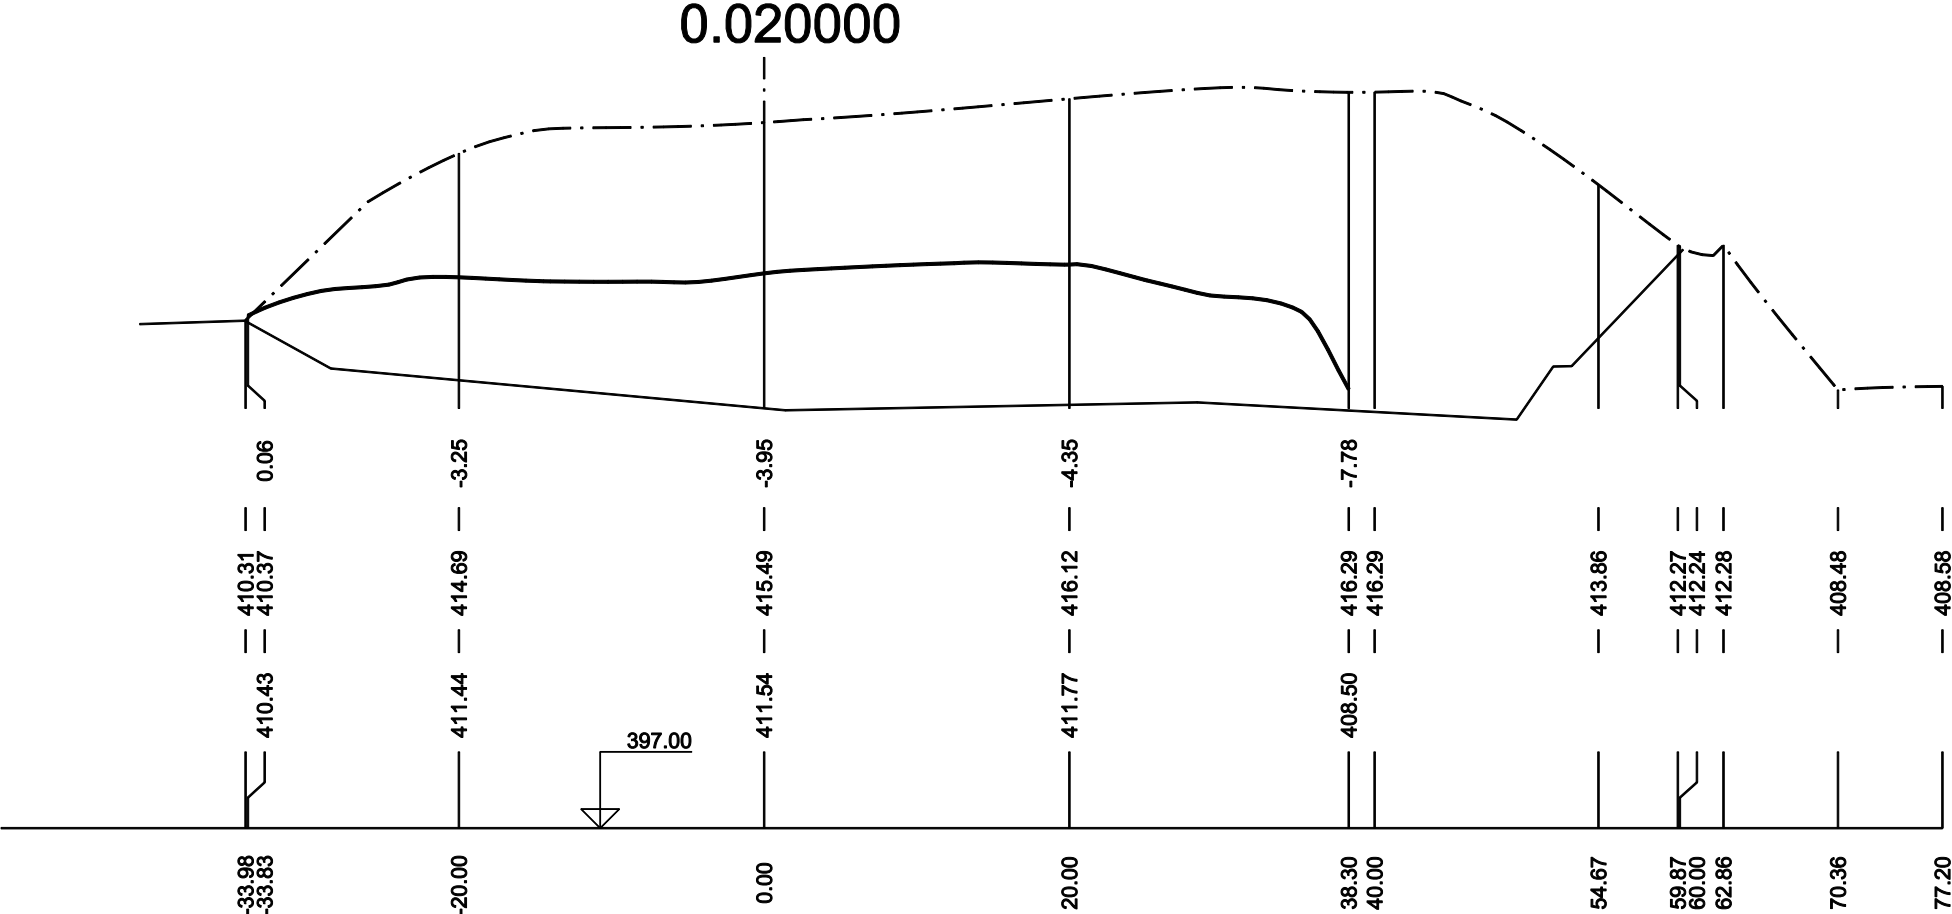

Rekultivace části 1. etapy skládky Klenovice  
D.b.3 Příčné profily P.F.č.1-2