

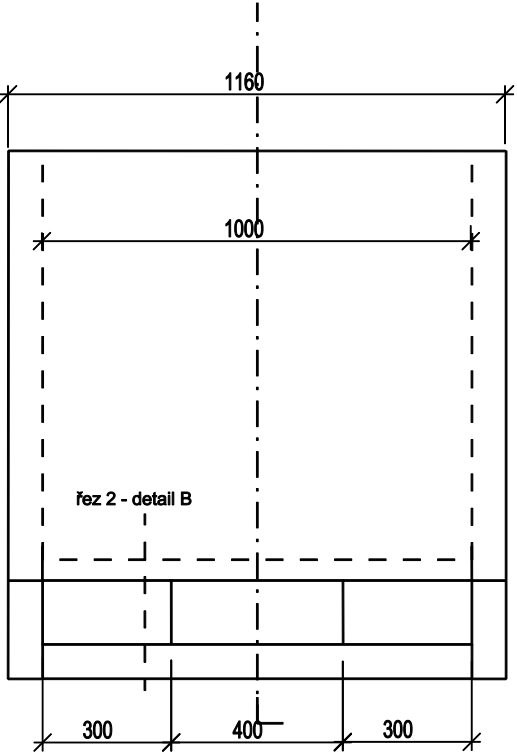


Měřítko 1 : 20

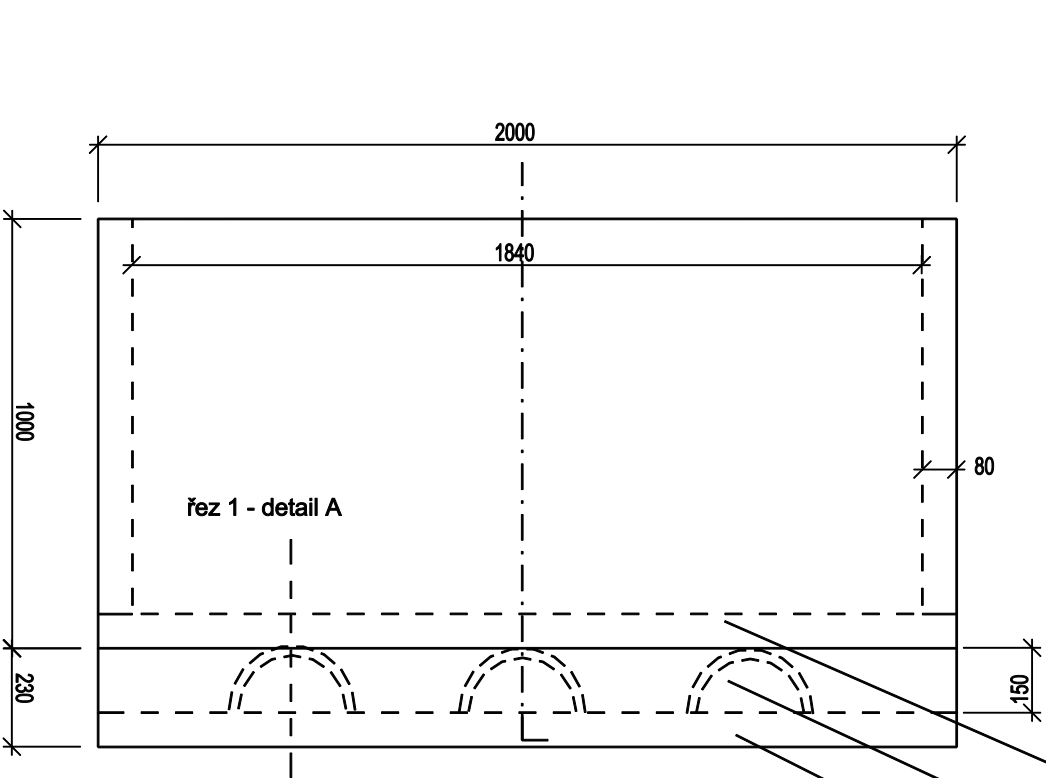


Měřítko 1 :10


řez 1 - detail A

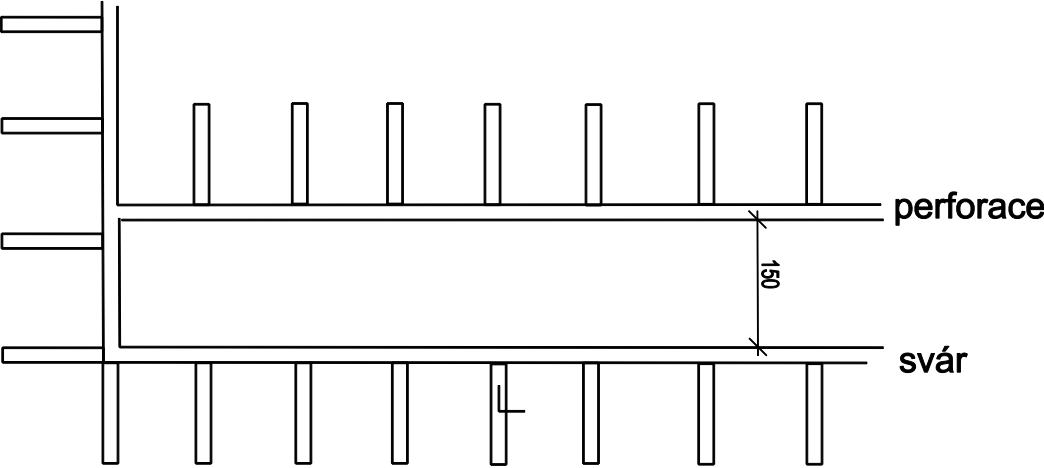

- PP desky příhradové perforované
- PP výstuhy (segment roury DN315)
- PP desky příhradové

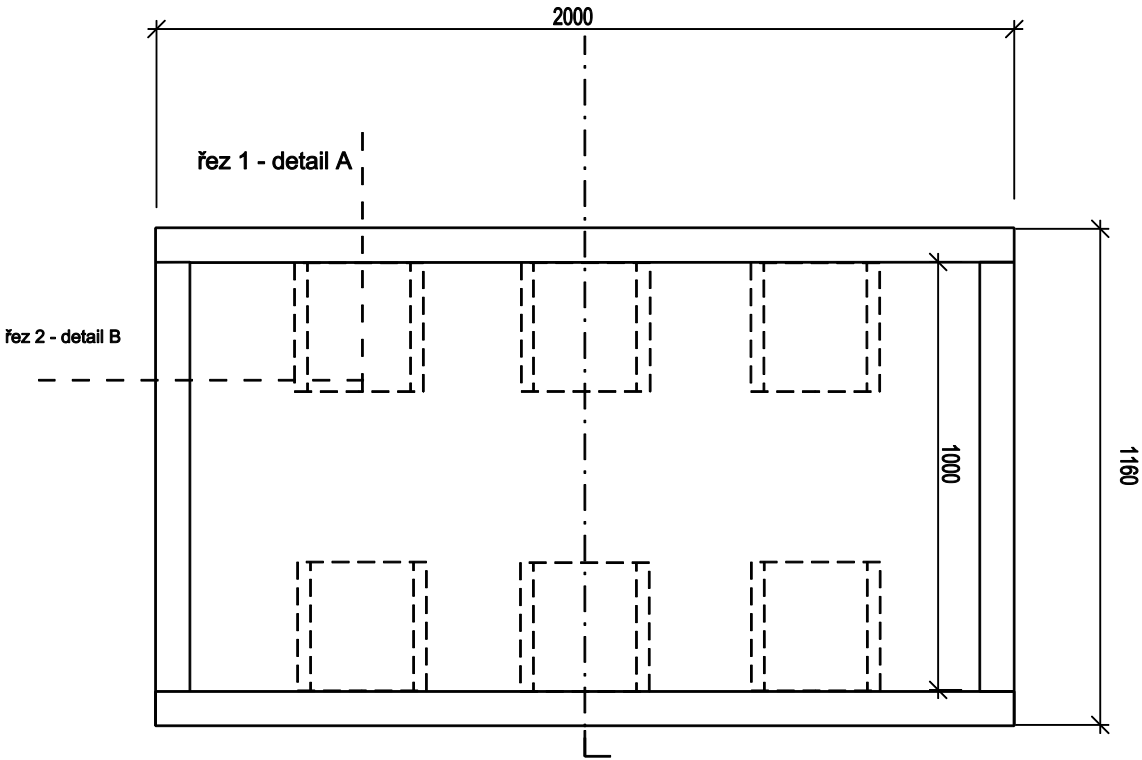

řez 2 - detail B

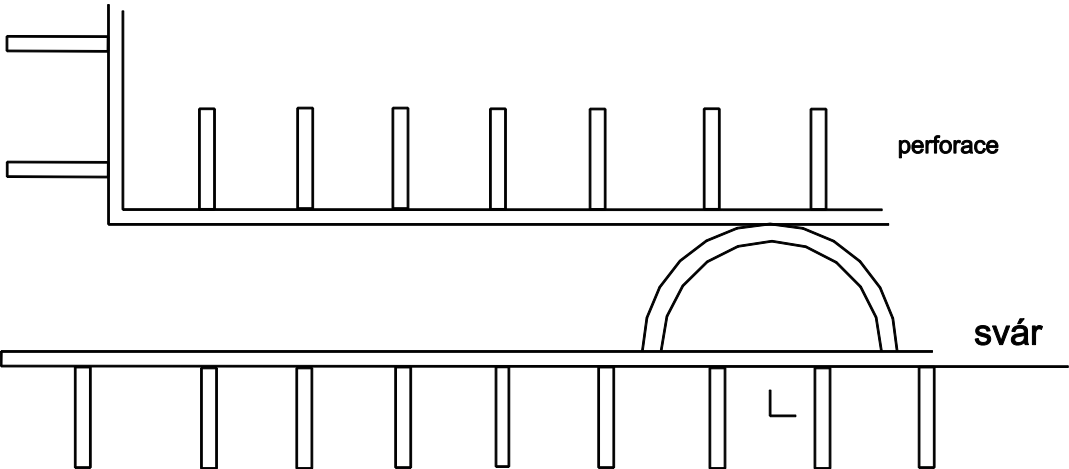

Rekultivace části 1. etapy skládky Klenovice  
D.b.13 Kokso - kompostov filtr